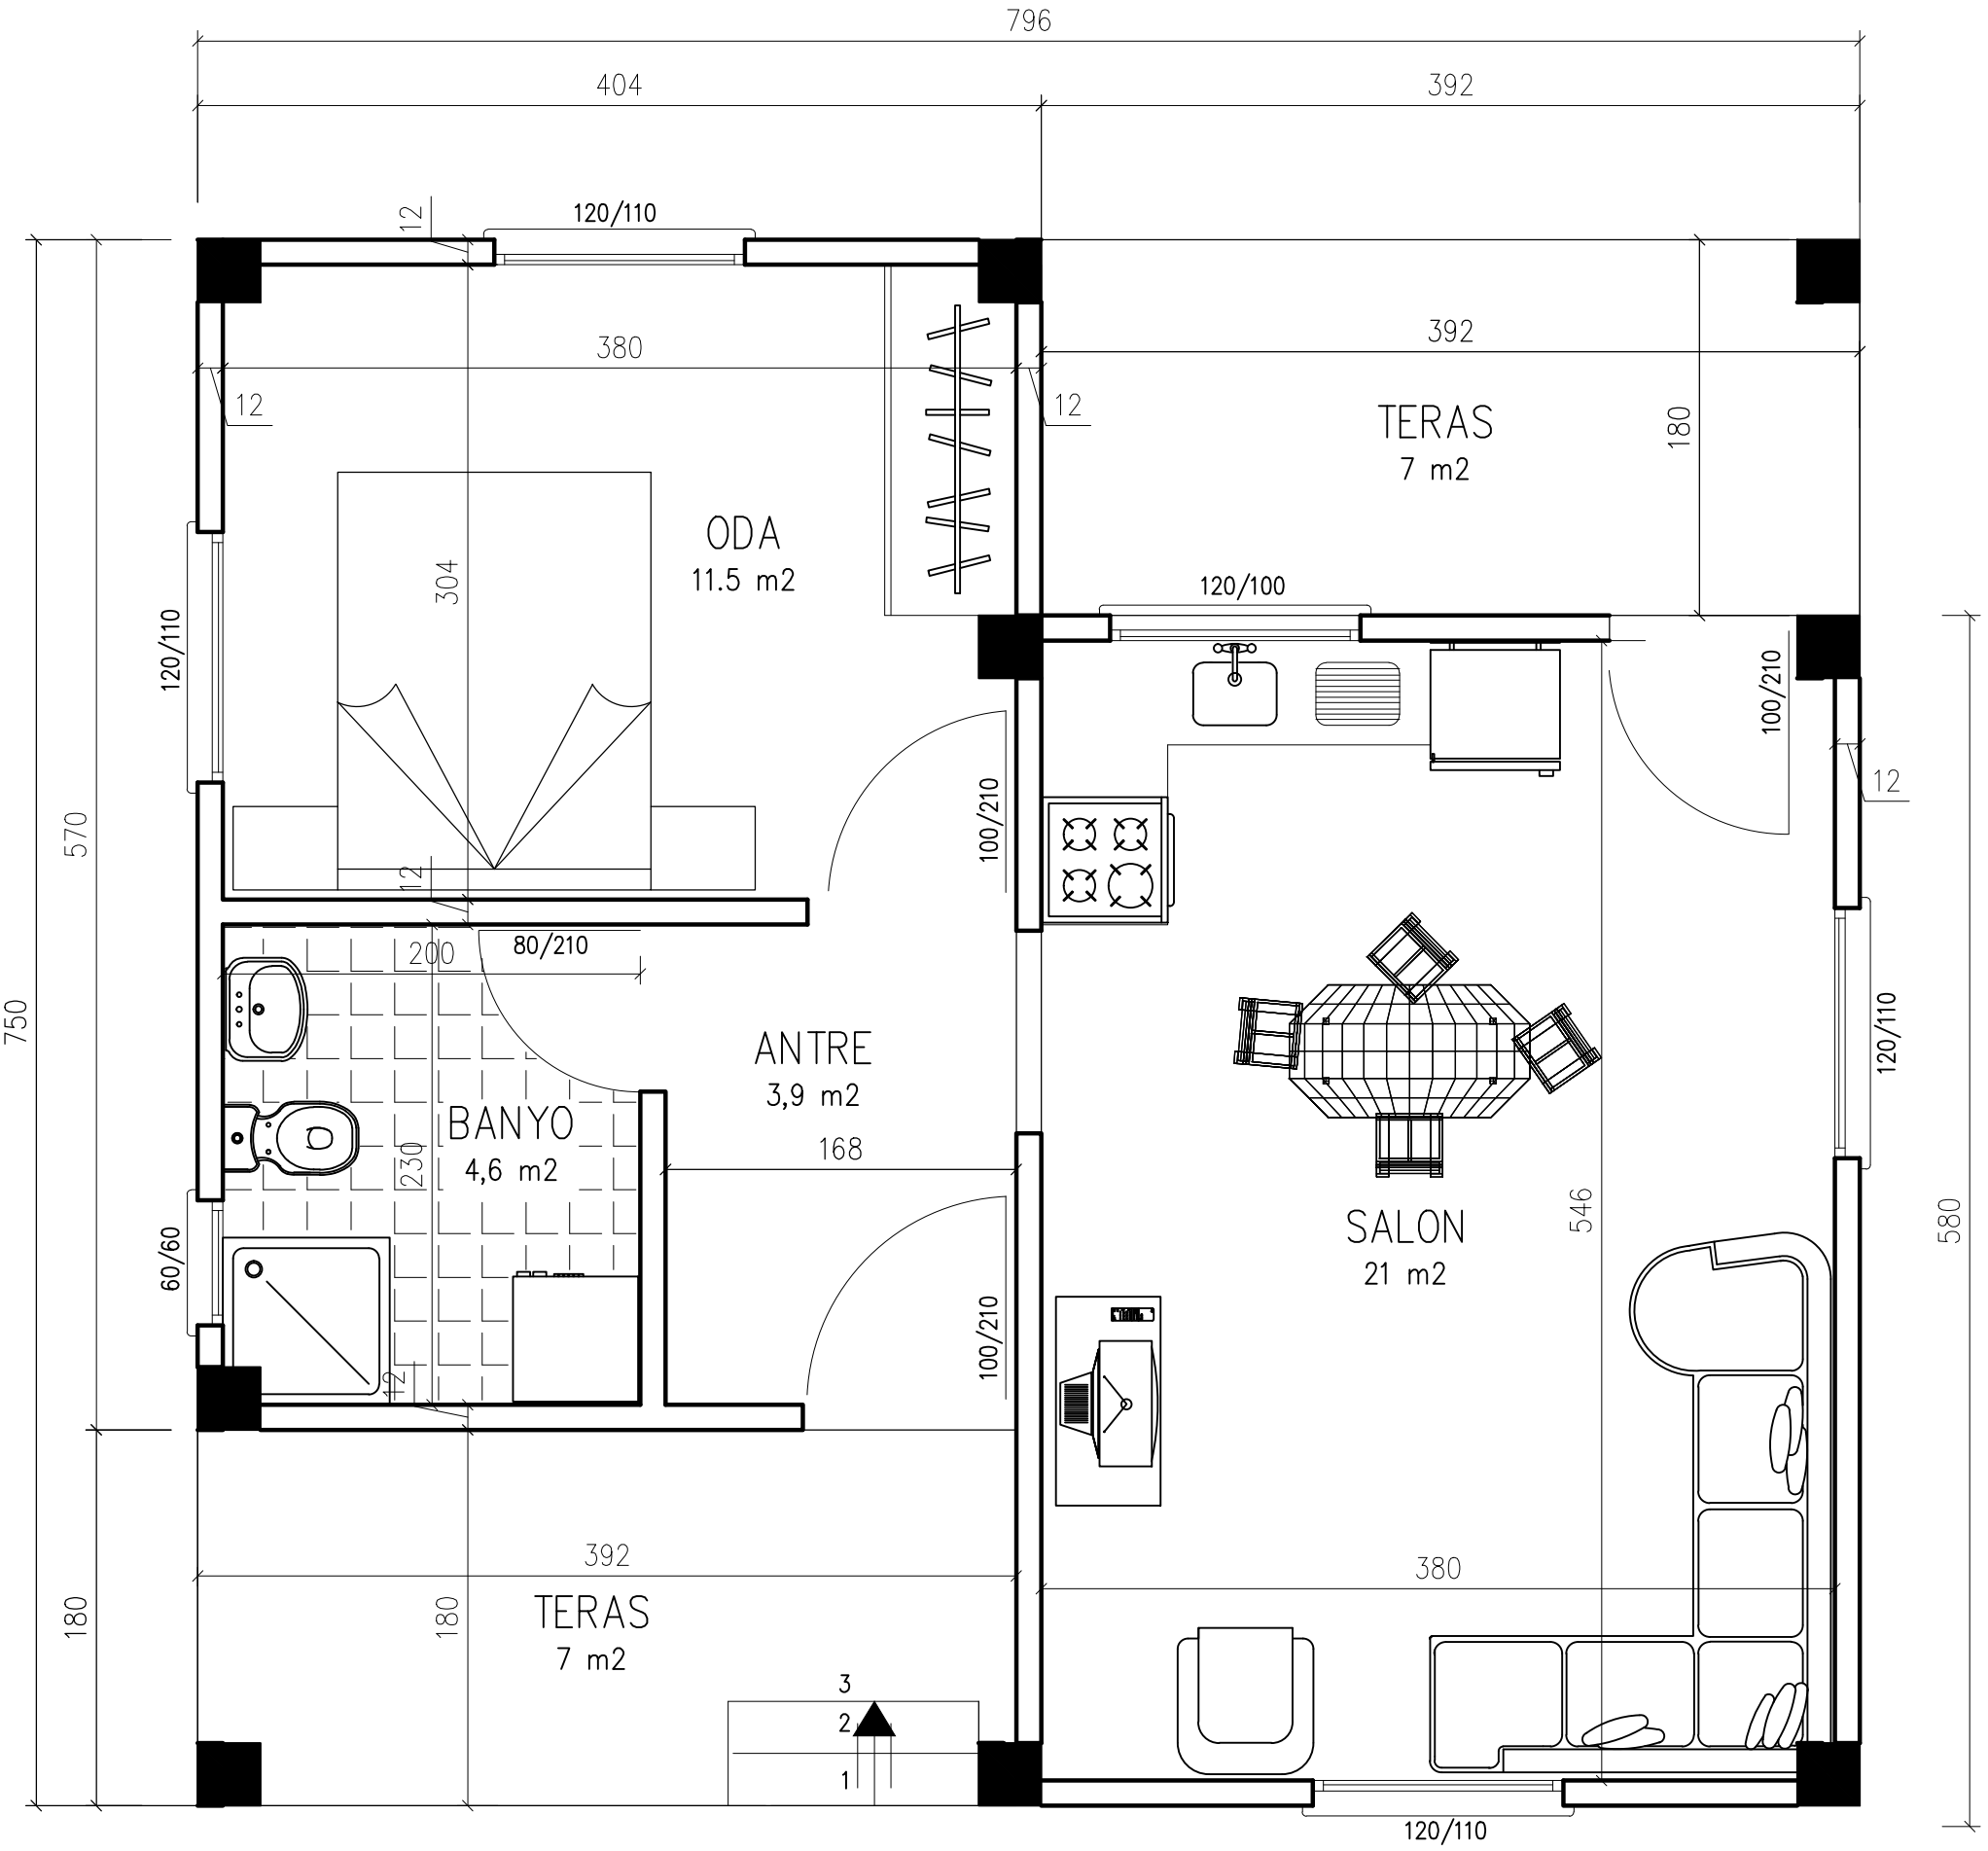


**Has**
URETİM PREFABRİK A.S.

FABRİKA : Canakkale Yolu uzeri No:18
Tel : 831 43 02 Menemen IZMIR
MERKEZ : 1479 Sk.No:7/3 Alsancak / İZMİR
Tel : 464 57 15
Fax : 464 57 14
E-mail: hasprf@yahoo.com

# TKP KONUT PROJESK
## TKP - A

| | |
|---|---|
| ÇİZEN | BORA AKINCI |
| KONTROL | Tolga ALANYALI |
| ONAY | Tolga ALANYALI |

60 m2 -TEK KAT
Net Alan:41 m2 + 14 m2 TERAS

TEKLİF TARİHİ 23.11.2006

Teklif ıcındır.

Bu projenın telif hakları HAS ÜRETİM PREFABRIK A.S.'e aittır.Teklif olarak verilmiştir.
HAS ÜRETİM PREFABRIK A.S.'nın onayı olmadan cogaltılamaz ve baska amacla kullanılamaz.