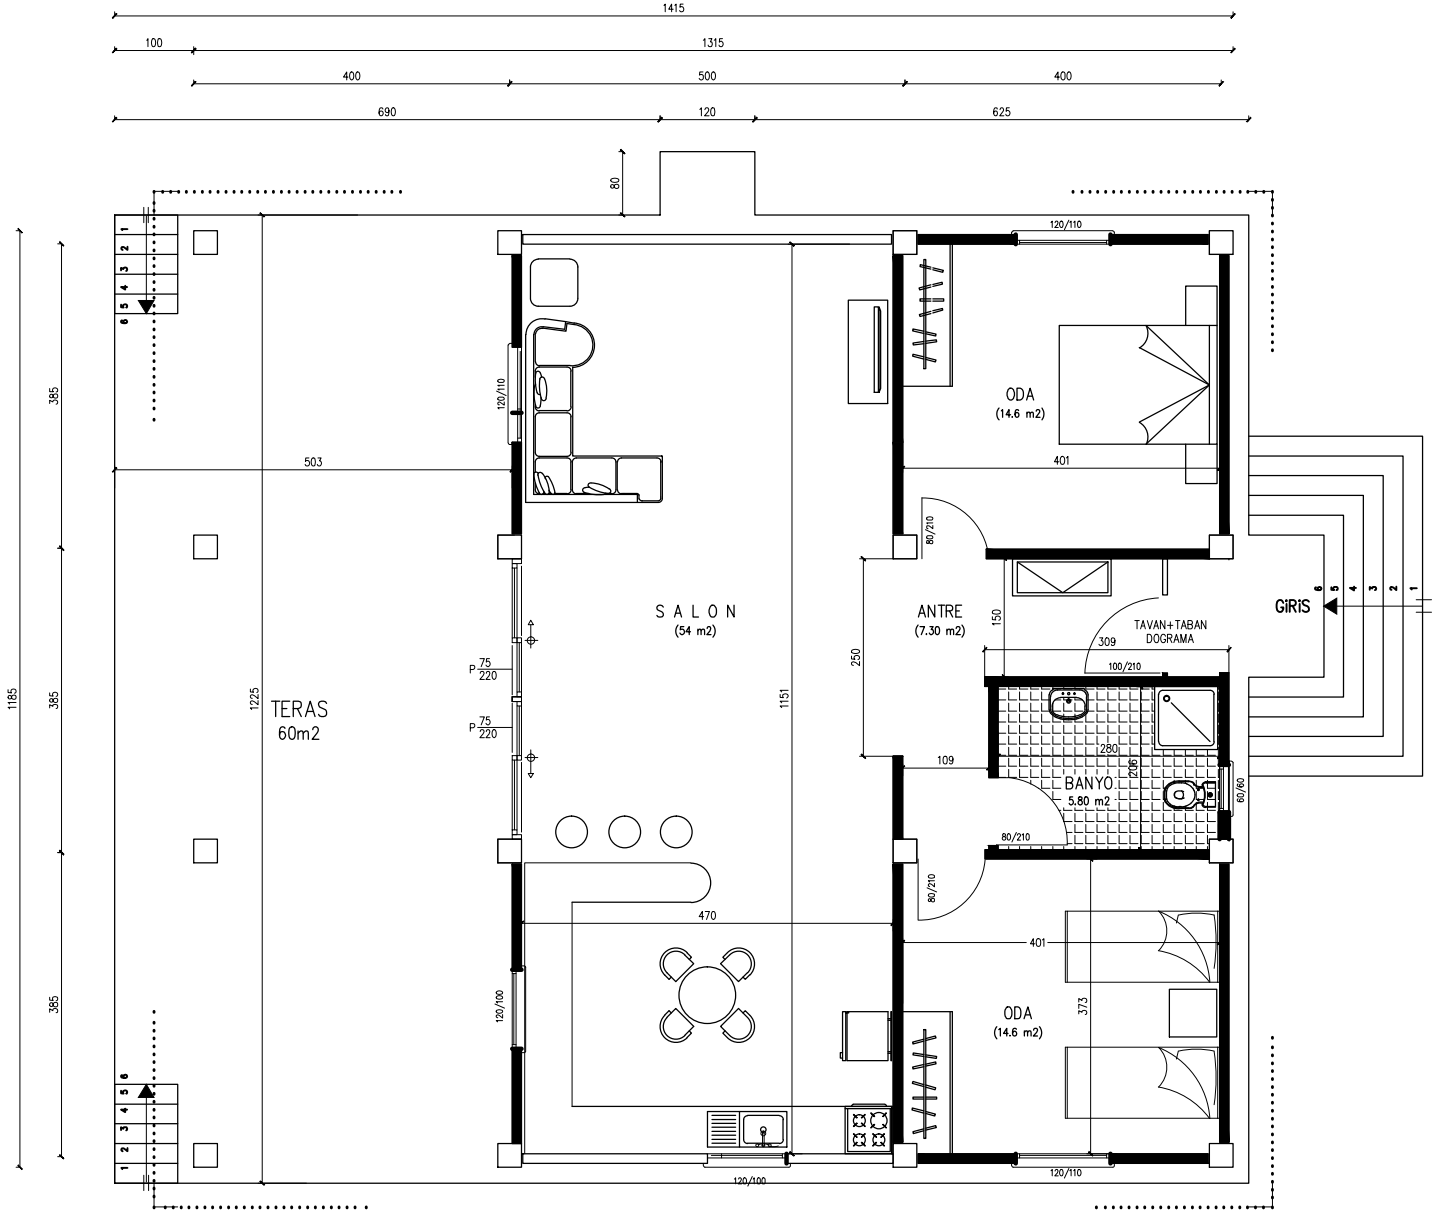
1415
100
1315
400
500
400
690
120
625
80
120/110
ODA
(14.6 m2)
401
80/210
ANTRE
(7.30 m2)
150
TAVAN+TABAN
DOGRAMA
309
100/210
GiRiS
SALON
(54 m2)
250
1151
503
1225
TERAS
60m2
385
385
385
1185
P 75/220
P 75/220
120/110
109
280
BANYO
5.80 m2
265
60/60
80/210
80/210
470
401
373
ODA
(14.6 m2)
120/100
120/100
120/110

KAT PLANI